
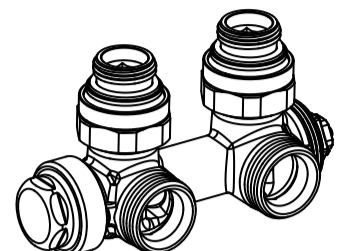


**KORAWALL WVO/WVP/WVD/WVE-L/45/11**

**CZ Montážní šablona SK Montážna šablona EN Installation template DE Montagevorlage FR Modele de montage RU Монтажный шаблон**

**CZ Rohové připojení**  
**SK Rohové pripojenie**  
**EN Wall connection**  
**DE Eckverbindung**  
**FR Raccordement en équerre**  
**RU Угловое соединение**



**CZ LM armatura – rohová**  
**SK LM armatúra – rohová**  
**EN LM-valve elbow**  
**DE LM Ventil Eckausführung**  
**FR Vanne LM en équerre**  
**RU LM-клапан угловой**

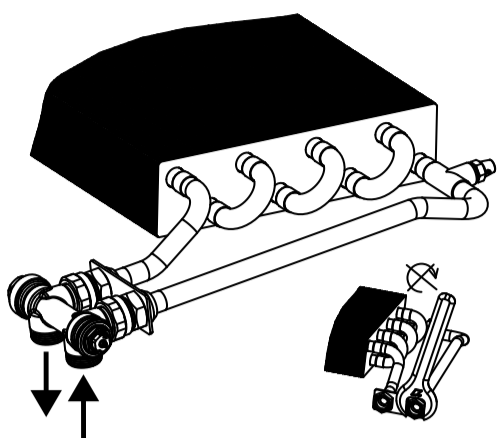

**LICON** REG-TMA  
**KORADO** Z-LREG-095

**CZ Přímé připojení**  
**SK Priame pripojenie**  
**EN Straight connection**  
**DE Direktausführung**  
**FR Raccordement inferieur**  
**RU Прямое соединение**



**CZ LM armatura – přímá**  
**SK LM armatúra – priama**  
**EN LM-valve straight**  
**DE LM Ventil Direktausführung**  
**FR Vanne LM droite**  
**RU LM-клапан прямой**

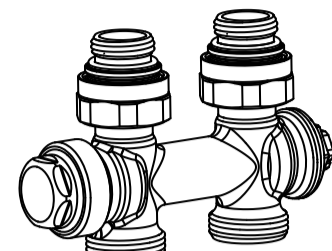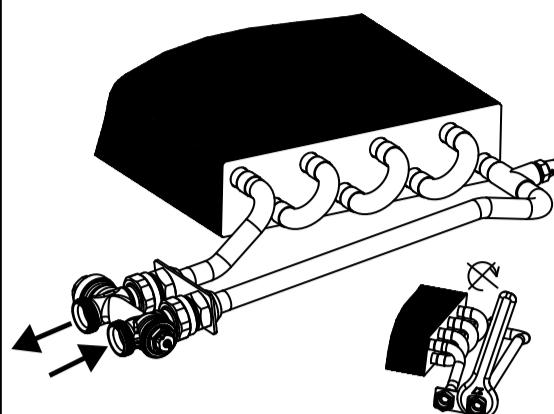

**LICON** REG-TMS  
**KORADO** Z-LREG-094

1:1

1:1

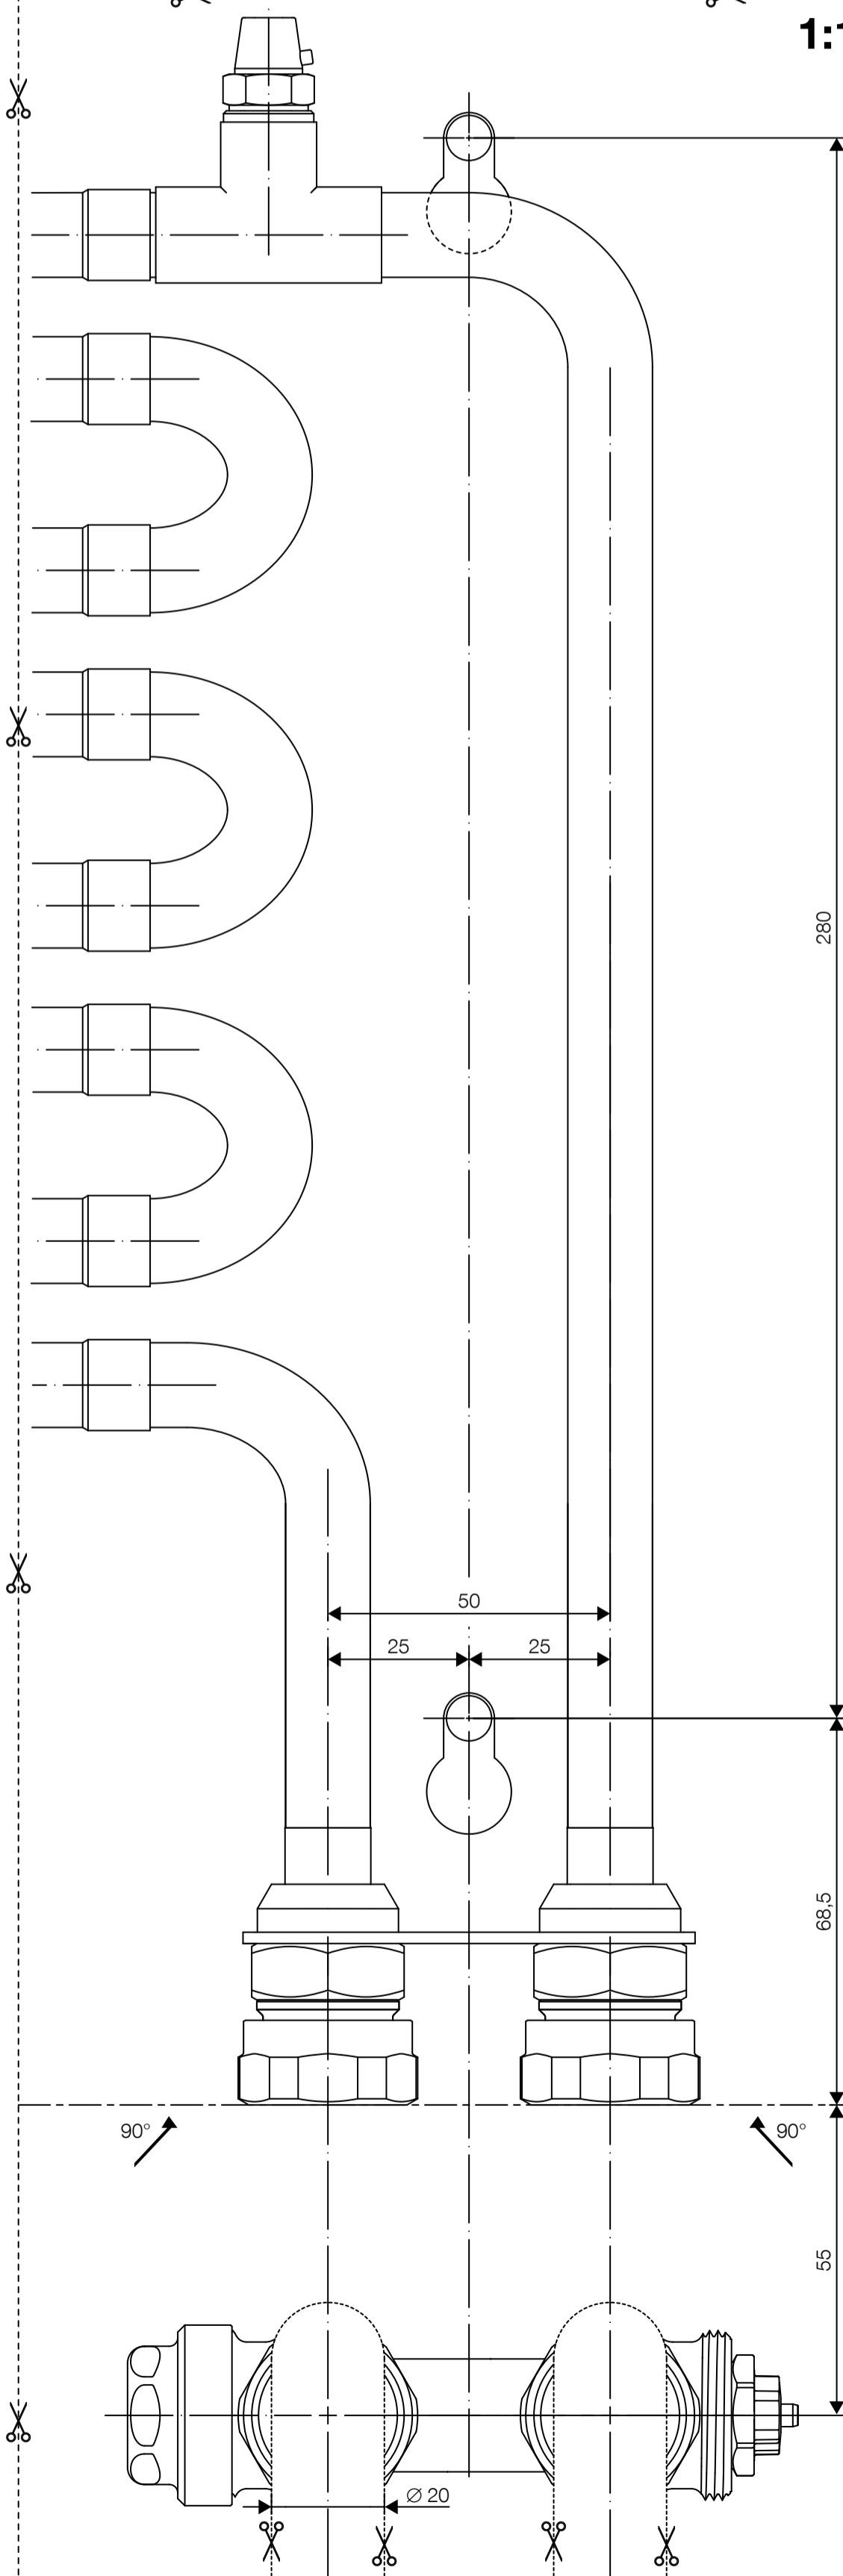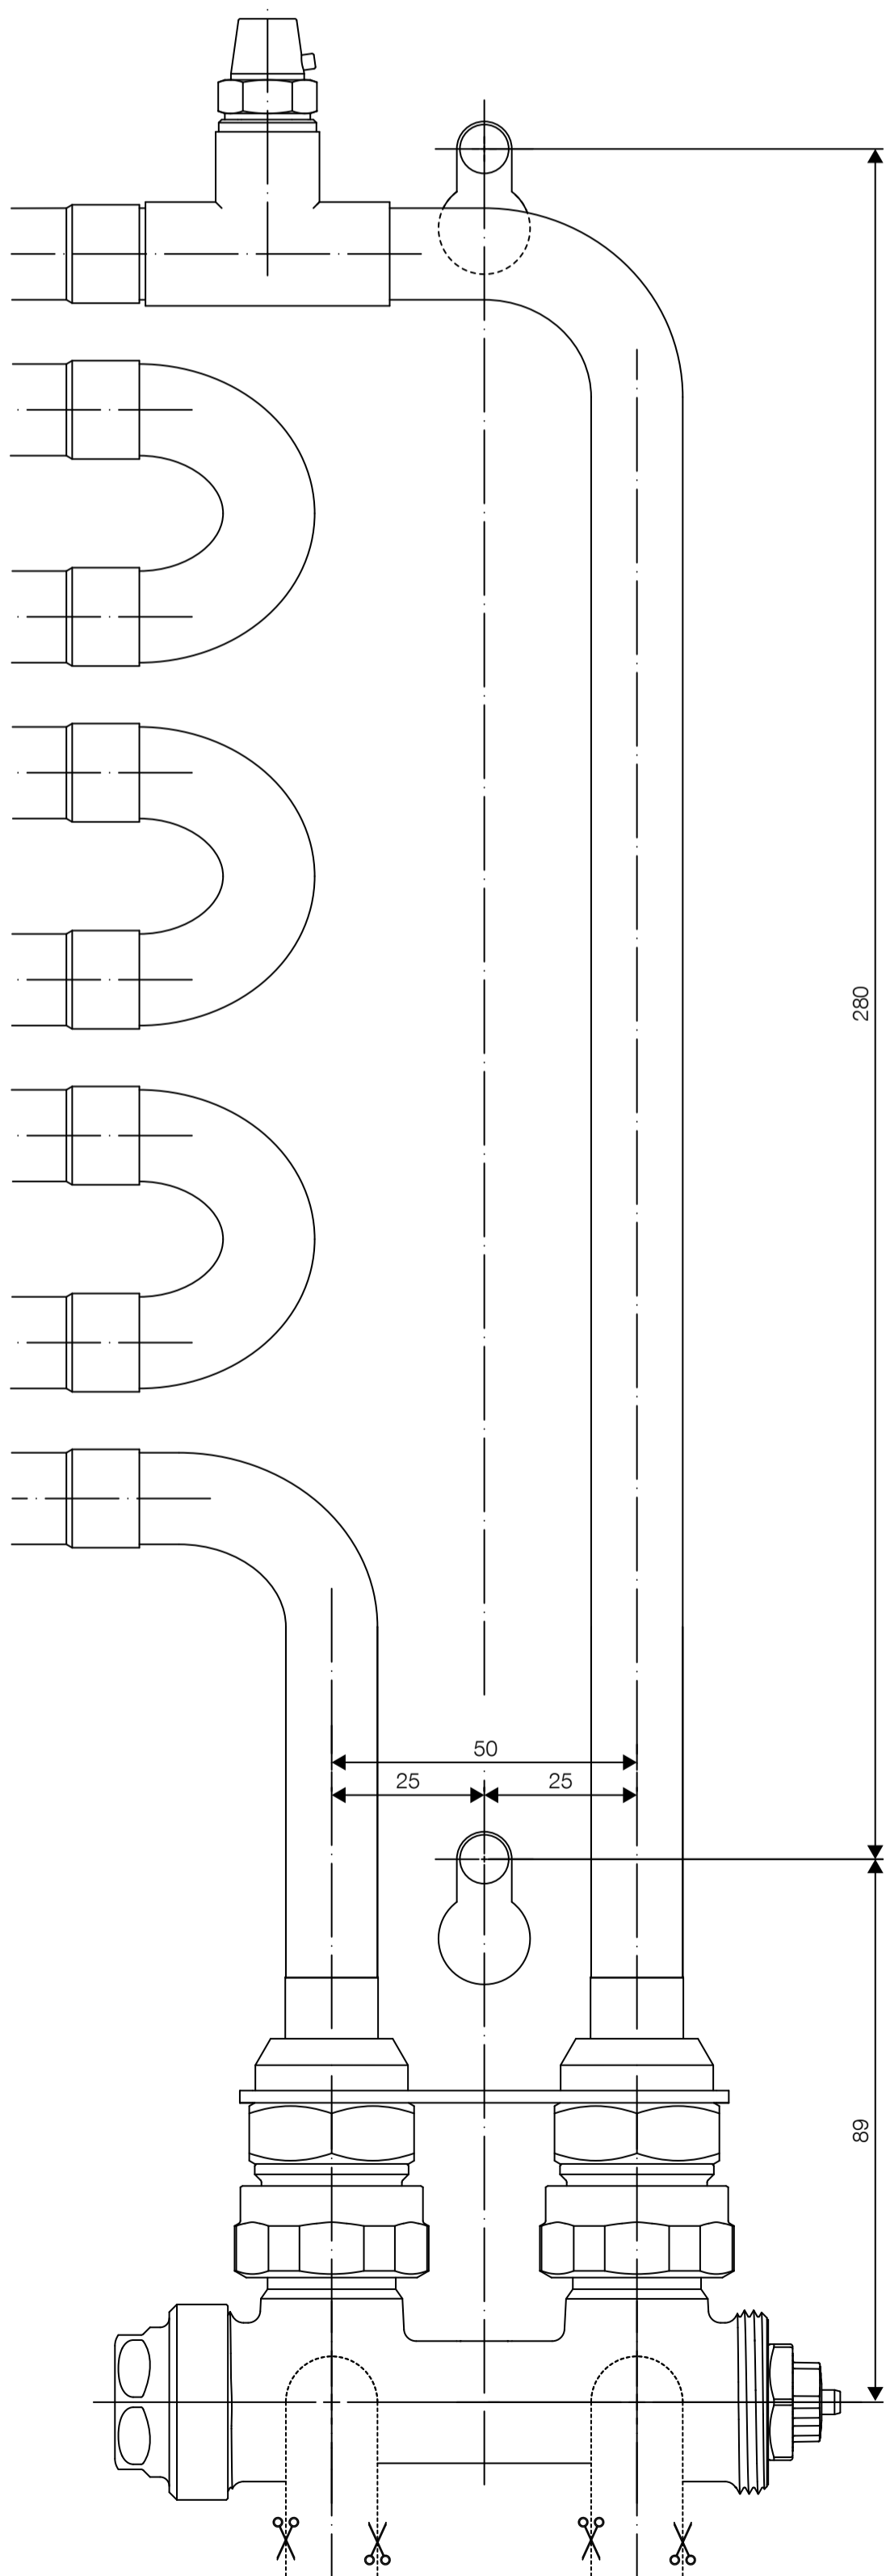


**KORAWALL WVO/WVP/WVD/WVE-L/45/11**

**CZ** Montážní šablona **SK** Montážna šablona **EN** Installation template  
**DE** Montagevorlage **FR** Modèle de montage **RU** Монтажный шаблон


**CZ** Rohové připojení

**SK** Rohové pripojenie  
**EN** Wall connection  
**DE** Eckverbindung  
**FR** Raccordement en équerre  
**RU** Угловое соединение

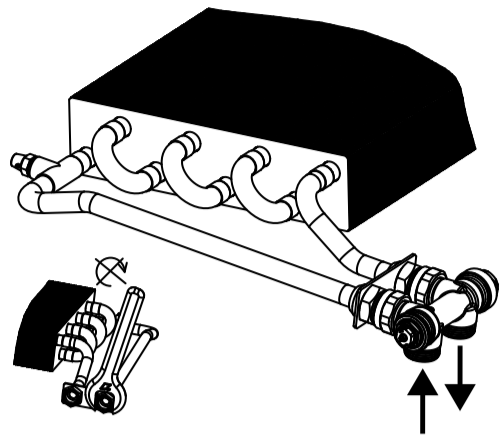

**CZ** LM armatura – rohová


**SK** LM armatúra – rohová  
**EN** LM-valve elbow  
**DE** LM Ventil Eckausführung  
**FR** Vanne LM en équerre  
**RU** LM-клапан угловой

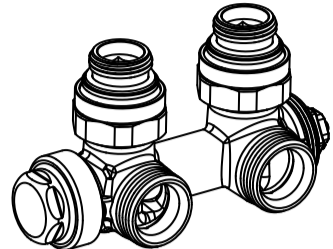

**LICON** REG-TMA  
**KORADO** Z-LREG-095


**CZ** Přímé připojení

**SK** Priame pripojenie  
**EN** Straight connection  
**DE** Direktausführung  
**FR** Raccordement inférieur  
**RU** Прямое соединение

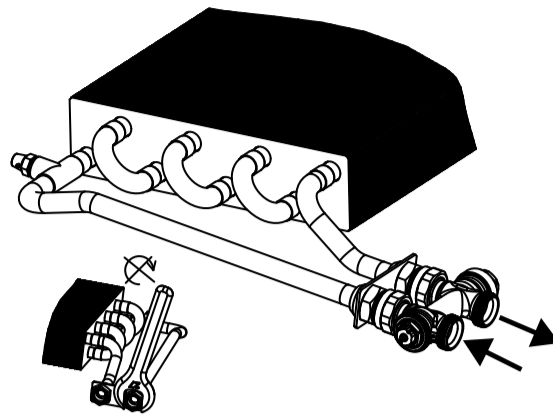

**CZ** LM armatura – přímá

**SK** LM armatúra – priama  
**EN** LM-valve straight  
**DE** LM Ventil Direktausführung  
**FR** Vanne LM droite  
**RU** LM-клапан прямой

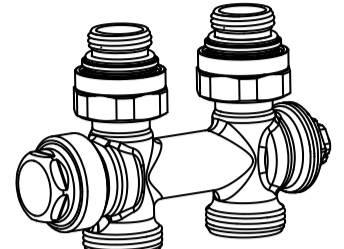

**LICON** REG-TMS  
**KORADO** Z-LREG-094

1:1

1:1

