



CZ Právě připojení **SK** Právě pripojenie **EN** Right connection
DE Rechter Anschluss **FR** Raccordement droit **RU** Соединение справа

KORAWALL WVO/WVP/WVD/WVE/WVT-L/45/11

CZ Montážní šablona **SK** Montážna šablona **EN** Installation template
DE Montagevorlage **FR** Modele de montage **RU** Монтажный шаблон

CZ Rohové připojení
SK Rohové pripojenie
EN Wall connection
DE Eckverbindung
FR Raccordement en équerre
RU Угловое соединение



CZ LM armatura – rohová
SK LM armatúra – rohová
EN LM-valve elbow
DE LM Ventil Eckausführung
FR Vanne LM en équerre
RU LM-клапан угловой

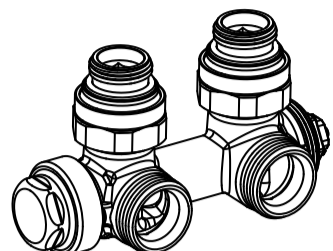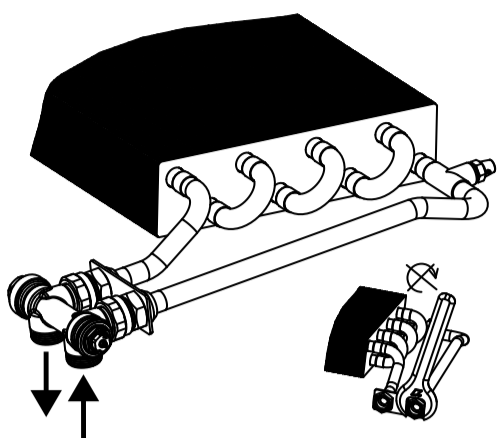


LICON REG-TMA **KORADO** Z-LREG-095

CZ Přímé připojení
SK Priame pripojenie
EN Straight connection
DE Direktausführung
FR Raccordement inferieur
RU Прямое соединение

CZ LM armatura – přímá
SK LM armatúra – priama
EN LM-valve straight
DE LM Ventil Direktausführung
FR Vanne LM droite
RU LM-клапан прямой

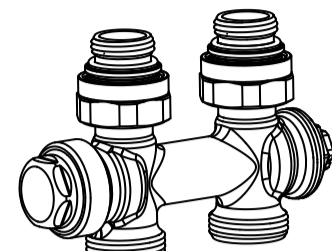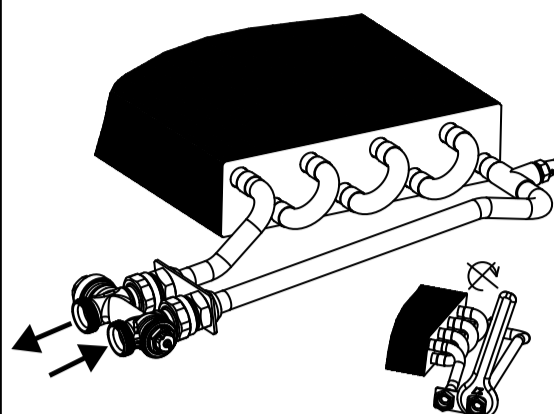

LICON REG-TMS **KORADO** Z-LREG-094


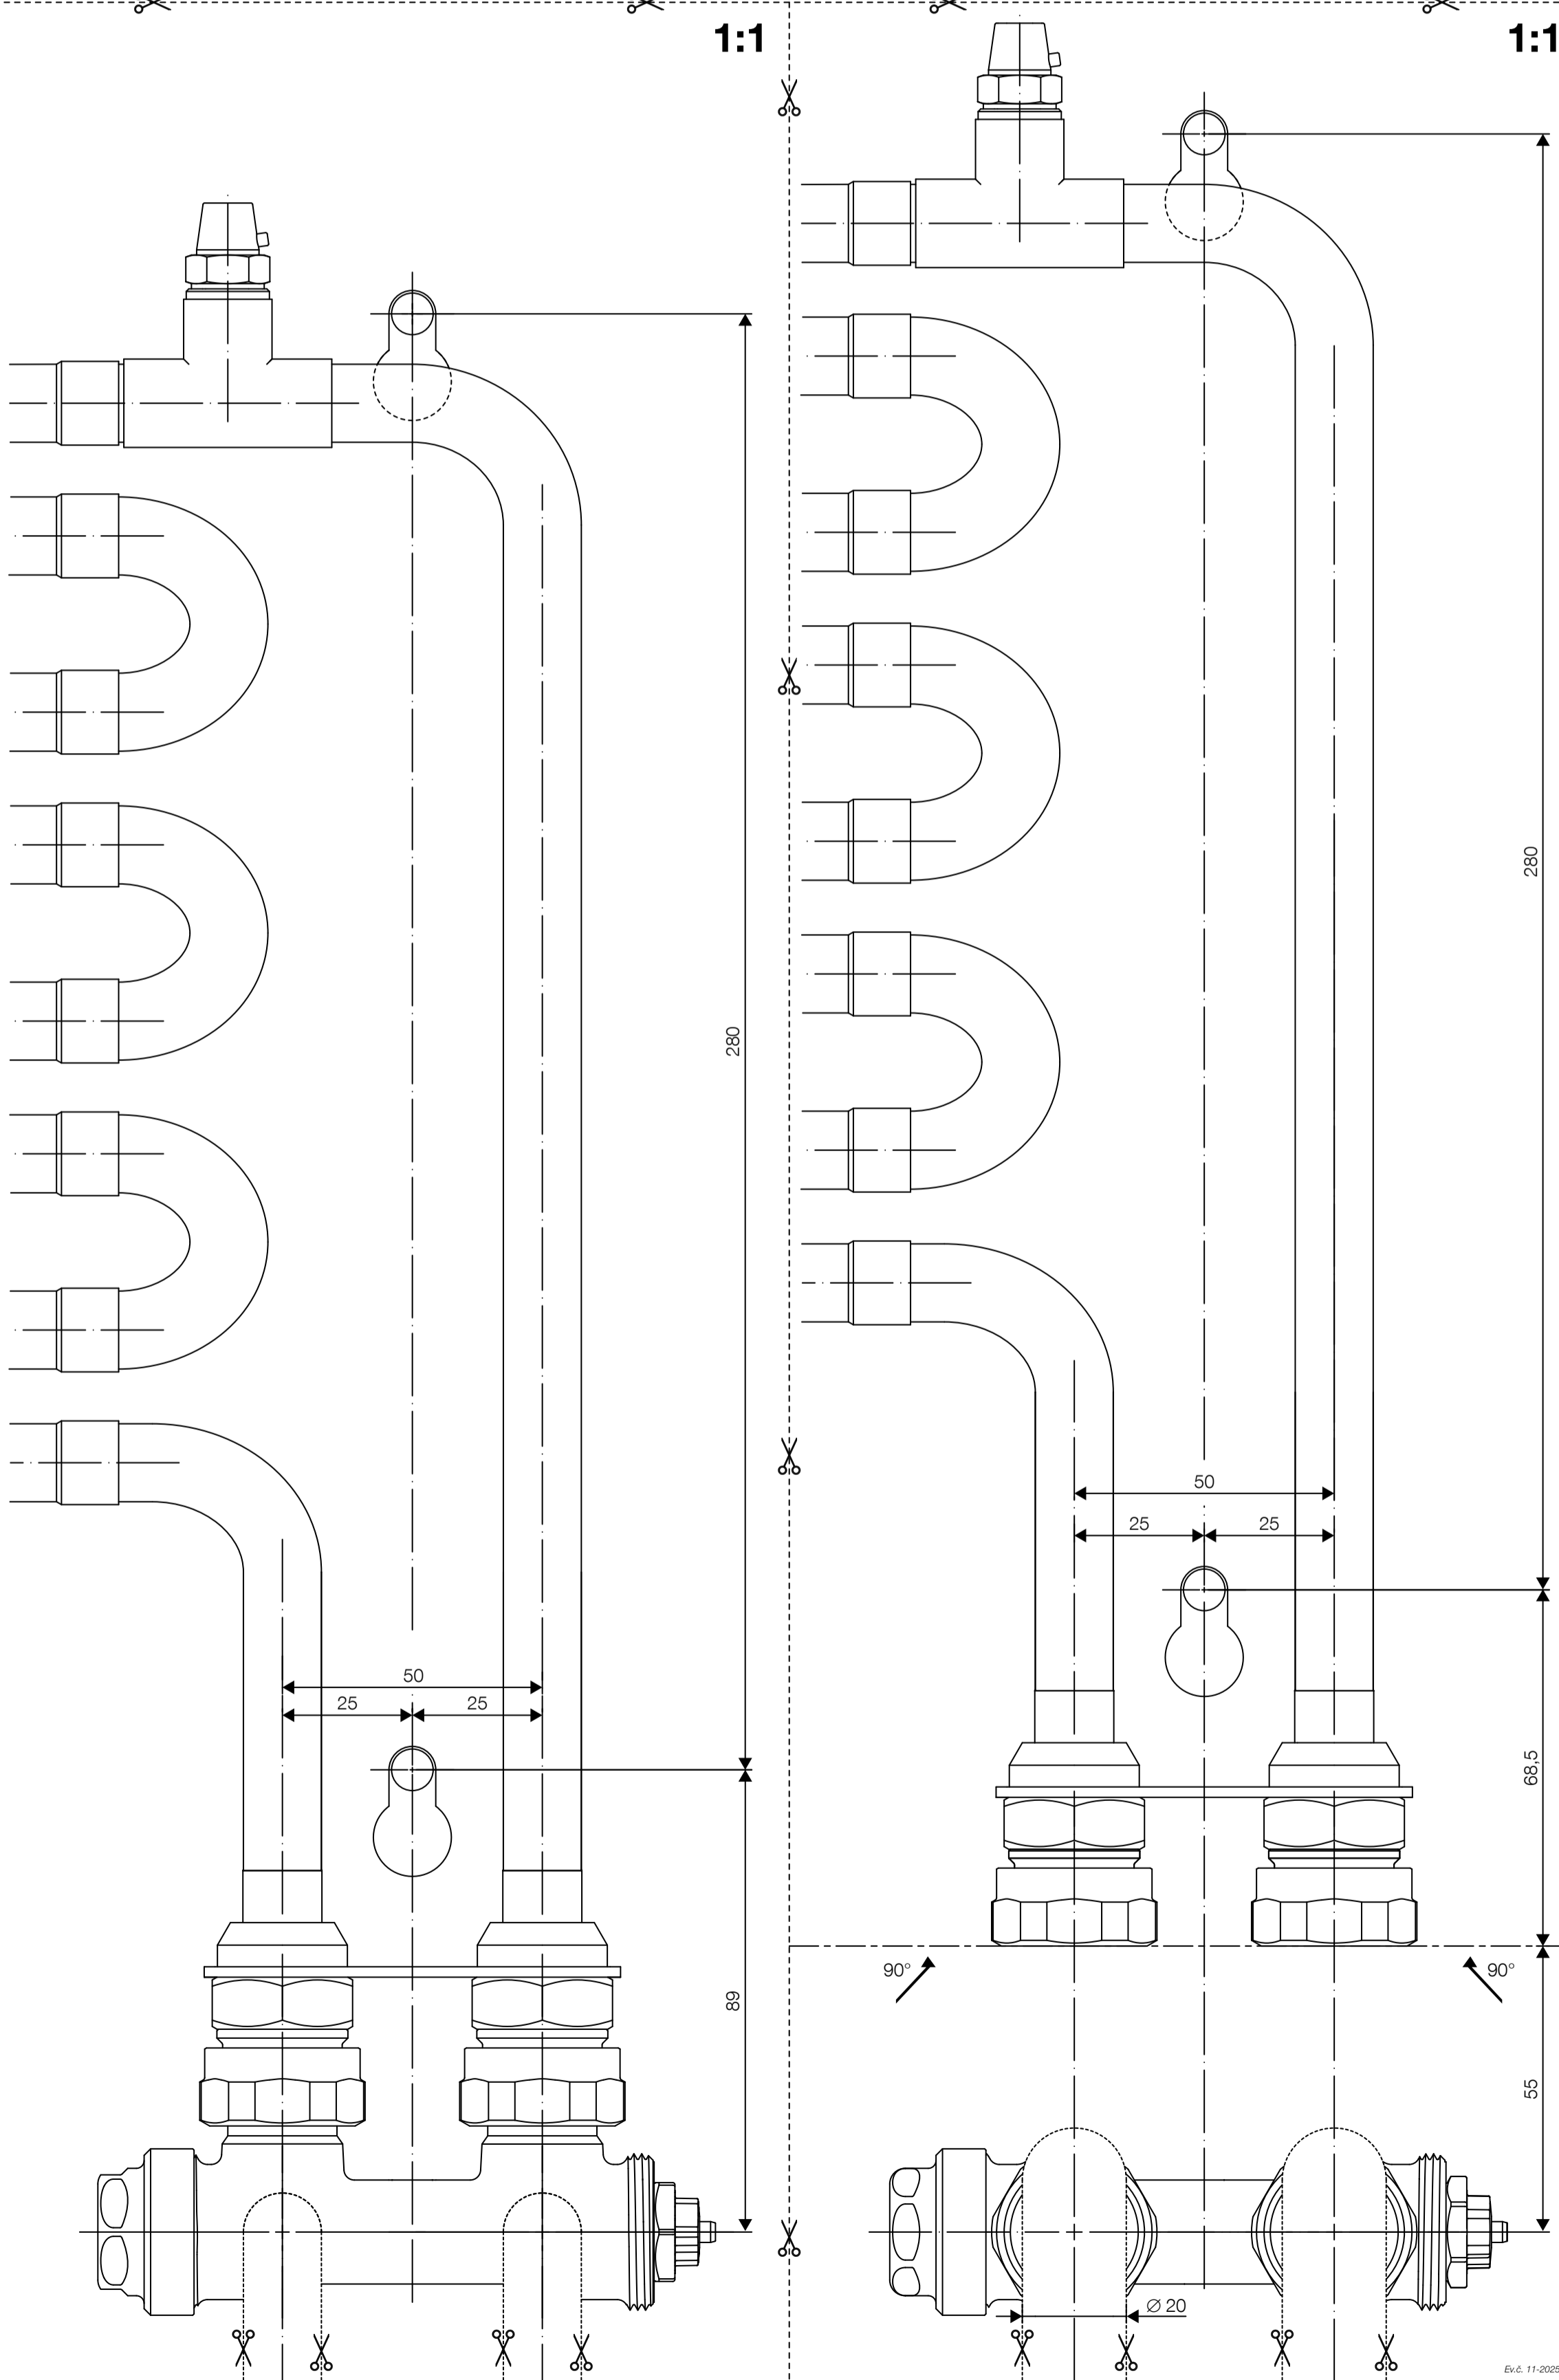


KORAWALL WVO/WVP/WVD/WVE/WVT-L/45/11

CZ Montážní šablona **SK** Montážna šablona **EN** Installation template
DE Montagevorlage **FR** Modele de montage **RU** Монтажный шаблон

CZ Rohové připojení
SK Rohové pripojenie
EN Wall connection
DE Eckverbindung
FR Raccordement en equerre
RU Угловое соединение



CZ LM armatura – rohová
SK LM armatúra – rohová
EN LM-valve elbow
DE LM Ventil Eckausführung
FR Vanne LM en équerre
RU LM-клапан угловой

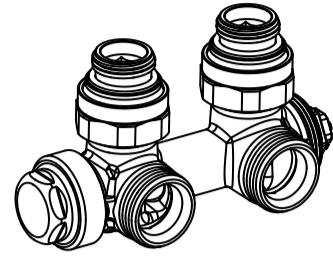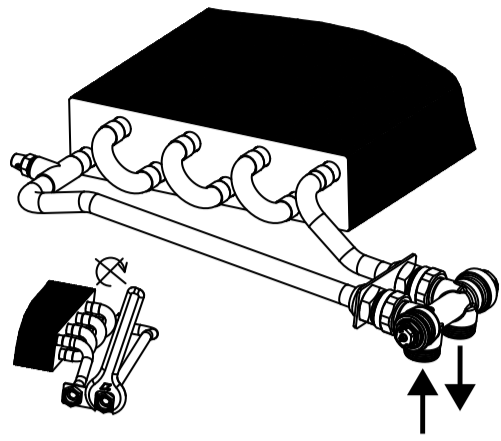

LICON REG-TMA
KORADO Z-LREG-095

CZ Přímé připojení
SK Priame pripojenie
EN Straight connection
DE Direktausführung
FR Raccordement inferieur
RU Прямое соединение

CZ LM armatura – přímá
SK LM armatúra – priama
EN LM-valve straight
DE LM Ventil Direktausführung
FR Vanne LM droite
RU LM-клапан прямой

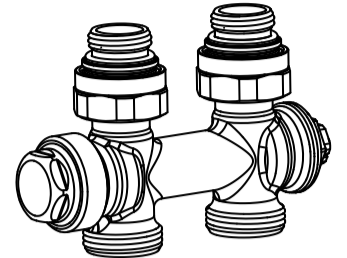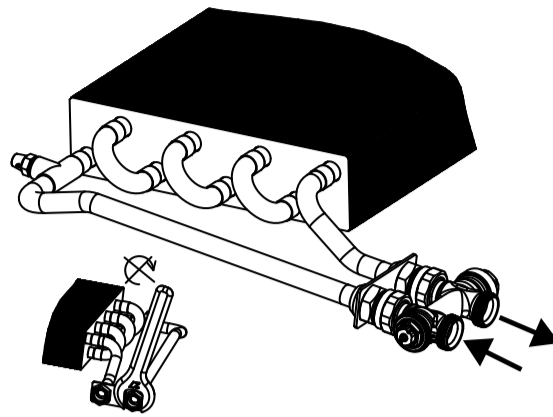

LICON REG-TMS
KORADO Z-LREG-094

1:1

1:1

